


# Jaunaglonas ciema ūdenssaimniecības attīstība ilgtermiņā shēma

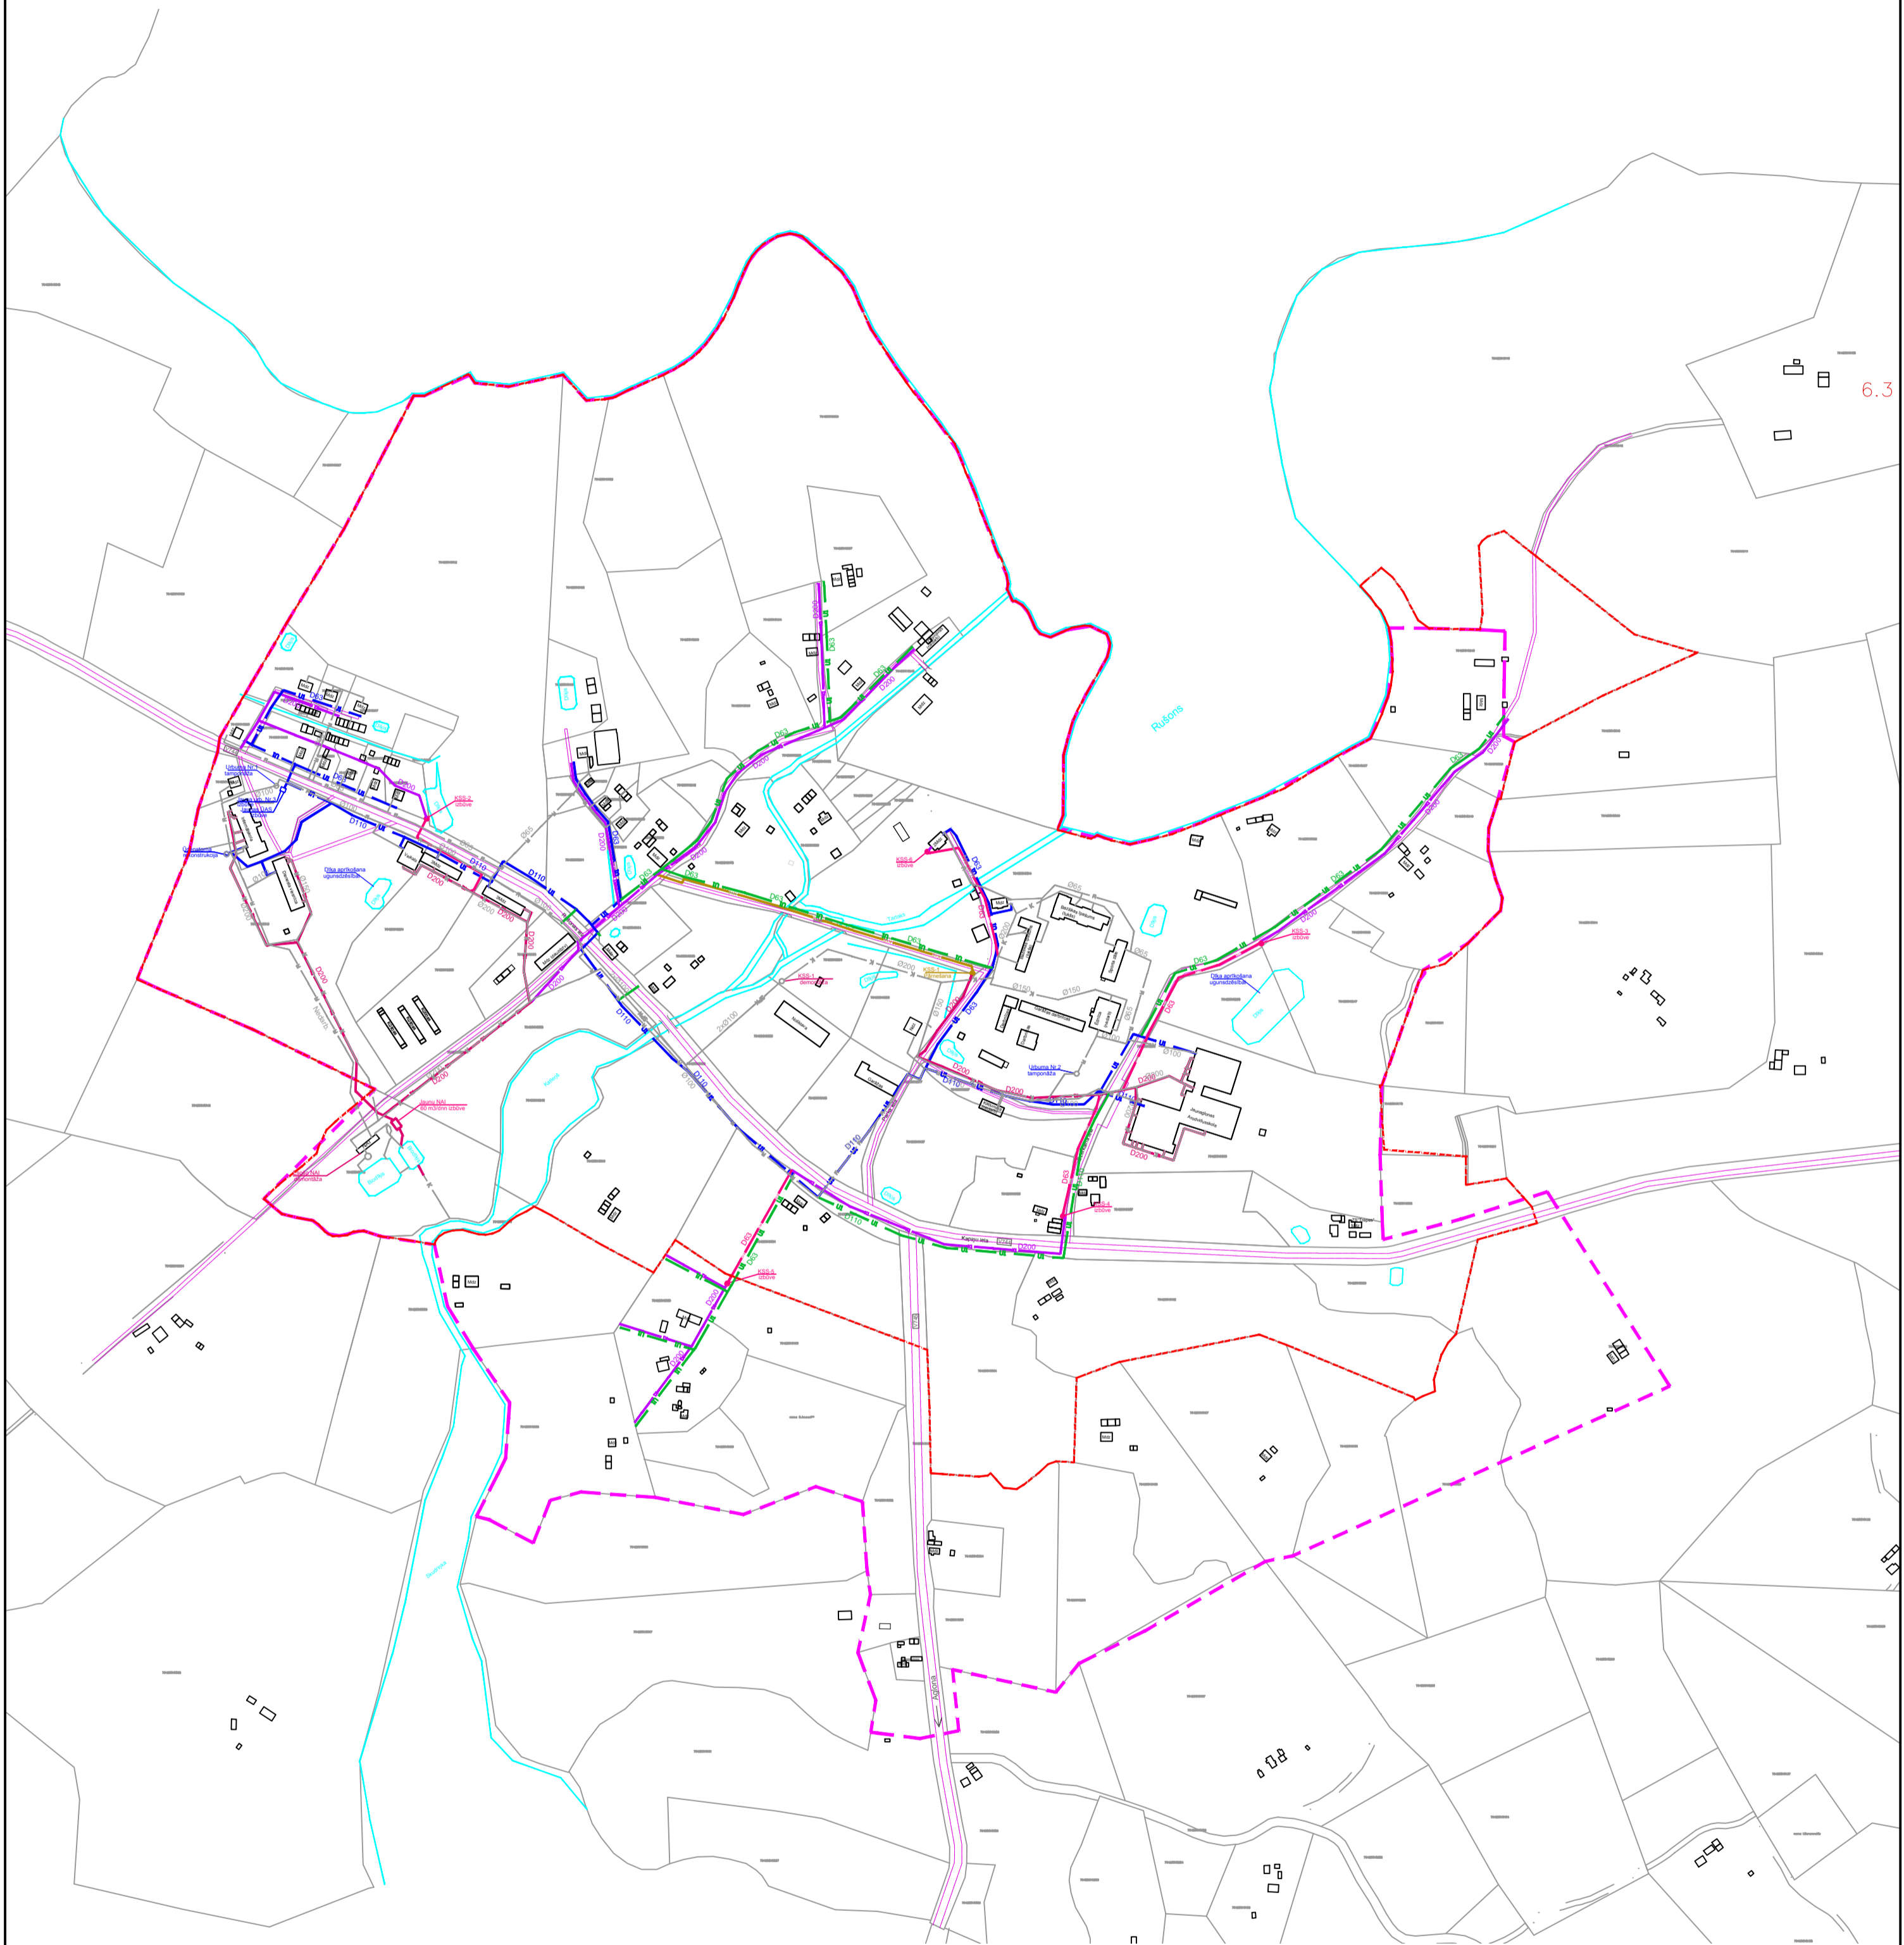

### Pieņemtie apzīmējumi

Apzīmējums	Skaidrojums
	Projekta teritorijas robeža
	Ciema robeža
	Esošais ūdensvads
	Esošā kanalizācija
	Esošā nosacītā tīrā kanalizācija
	Rekonstruējams ūdensvads
	Ūdensvada paplašināšana
	Rekonstruējamā kanalizācija
	Kanalizācijas paplašināšana
	Kanalizācijas spiedvada pārbūve
	KSS izbūve citā vietā
	Jauni kanalizācijas spiedvadi
	Jauna KSS

Izstrādātājs SIA "Ekolat"

APSTIPRINĀTS ar  
Aglonas novada domes 20\_\_ gada  
lēmumu Protokols Nr.  
SAISTOŠIE NOTEIKUMI Nr.

Aglonas novada pašvaldības domes priekšsēdētājs



ESF  
EIROPAS SOCIĀLAIS FONDĀS

REGULĀCIJAS TĀVA NĀKOTNĒ!



EIROPAS SAVIENĪBA

Pasūtītājs: Aglonas novada dome  
Adrese: Somersetas iela 34, Aglona, LV-5304;  
Tālrunis: 65324573; fakss 65324573;  
e-pasts: padome@aglon.lv

Izstrādātājs: SIA Ķemers Business and Law Company



Adrese: Murdu iela 19A, Salacgrīva,  
Salacgrīvas novads, LV-4033

Izstrādāja: I. Valaine

Izstrādāja: I. Gleizde

Objekts:  
Aglonas novada teritorijas plānojums  
2013.-2025.gadam

Lapa GP-10

Stadija TP

Mērogs

AGLONAS NOVADS

Ūdenssaimniecības attīstība Aglonas  
novada Jaunaglonas ciemā shēma

Lapas 18

6.3