


Priežmales ciema ūdenssaimniecības attīstība ilgtermiņā shēma

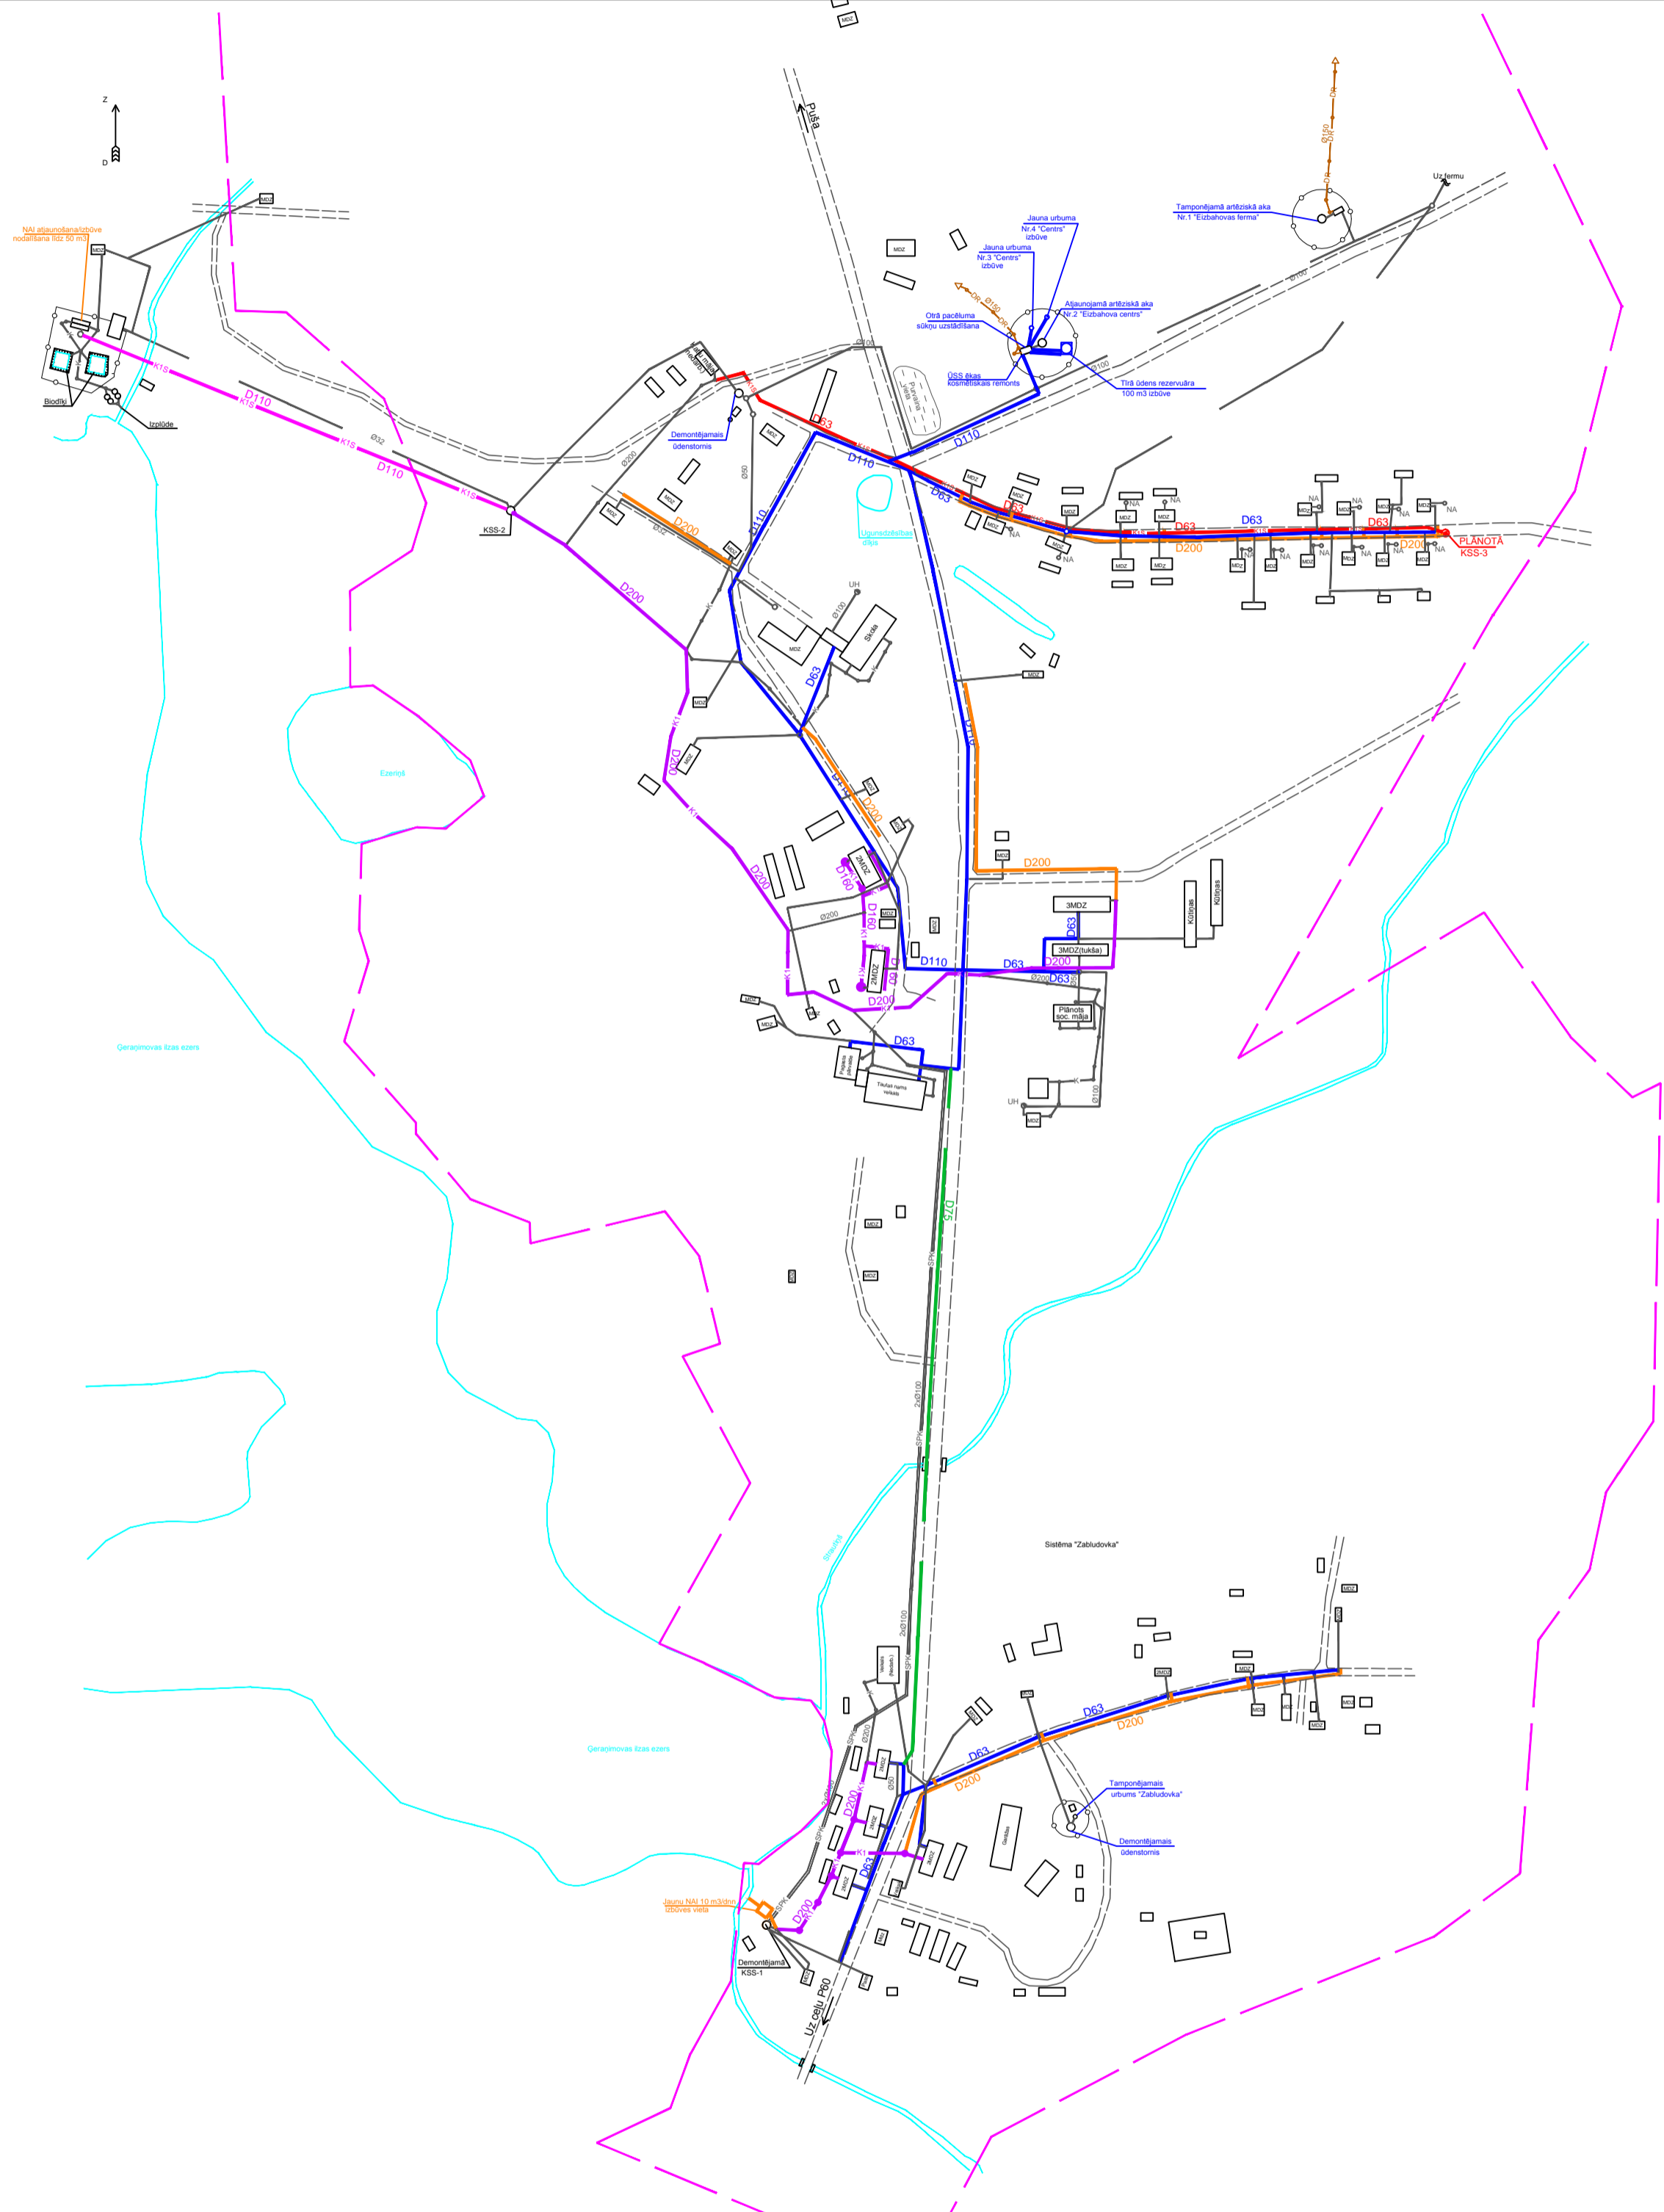

Nosacītie apzīmējumi

—Ū—	Esošie ūdensvada tīkli
○	Ūdensvada aka
—K—	Esošie kanalizācijas tīkli
○	Skatakas
○ _{NA}	Nosēdākas
—SPK—	Kanalizācijas spiedvads
—DR—	Drenāža
—Ū1—	Rekonstr. ūdensvada tīkli
—K1—	Rekonstruējamie kanalizācijas tīkli
—K1S—	Rekonstruējams kanalizācijas spiedvads
—Ū1—	Jauni ūdensvada tīkli
—K1—	Jauni kanalizācijas tīkli
—K1S—	Jauns kanalizācijas spiedvads
—KSS-3—	Jauna kanalizācijas sūkņu stacija
—	Projekta teritorijas robeža

APSTIPRINĀTS ar
Aglonas novada domes 20... gada
lēmumu Protokols Nr.
SAISTOŠIE NOTEIKUMI Nr.

Aglonas novada pašvaldības domes priekšsēdētājs



REGULĀCIJAS TAVĀ NĀKOTNĒ



Pasūtītājs: Aglonas novada dome
Adrese: Somersetas iela 34, Aglona, LV-5304;
Tālr., 65324573; fakss 65324573;
e-pasts: padome@aglona.lv

Izstrādātājs: SIA Ķemers Business and Law Company



Adrese: Murdu iela 19A, Salacgrīva,
Salacgrīvas novads, LV-4033

Izstr.vad.

I.Valaine

Izstrādāja

I.Gleizde

Objekts:
Aglonas novada teritorijas plānojums
2013.-2025.gadam

Stadija

TP

Mērogs

AGLONAS NOVADS
Ūdenssaimniecības attīstība Aglonas
novada Priekšmales ciemā shēma

LapaGP-13

Lapas 18