


# Šķeltovas ciema ūdenssaimniecības attīstība ilgtermiņā shēma

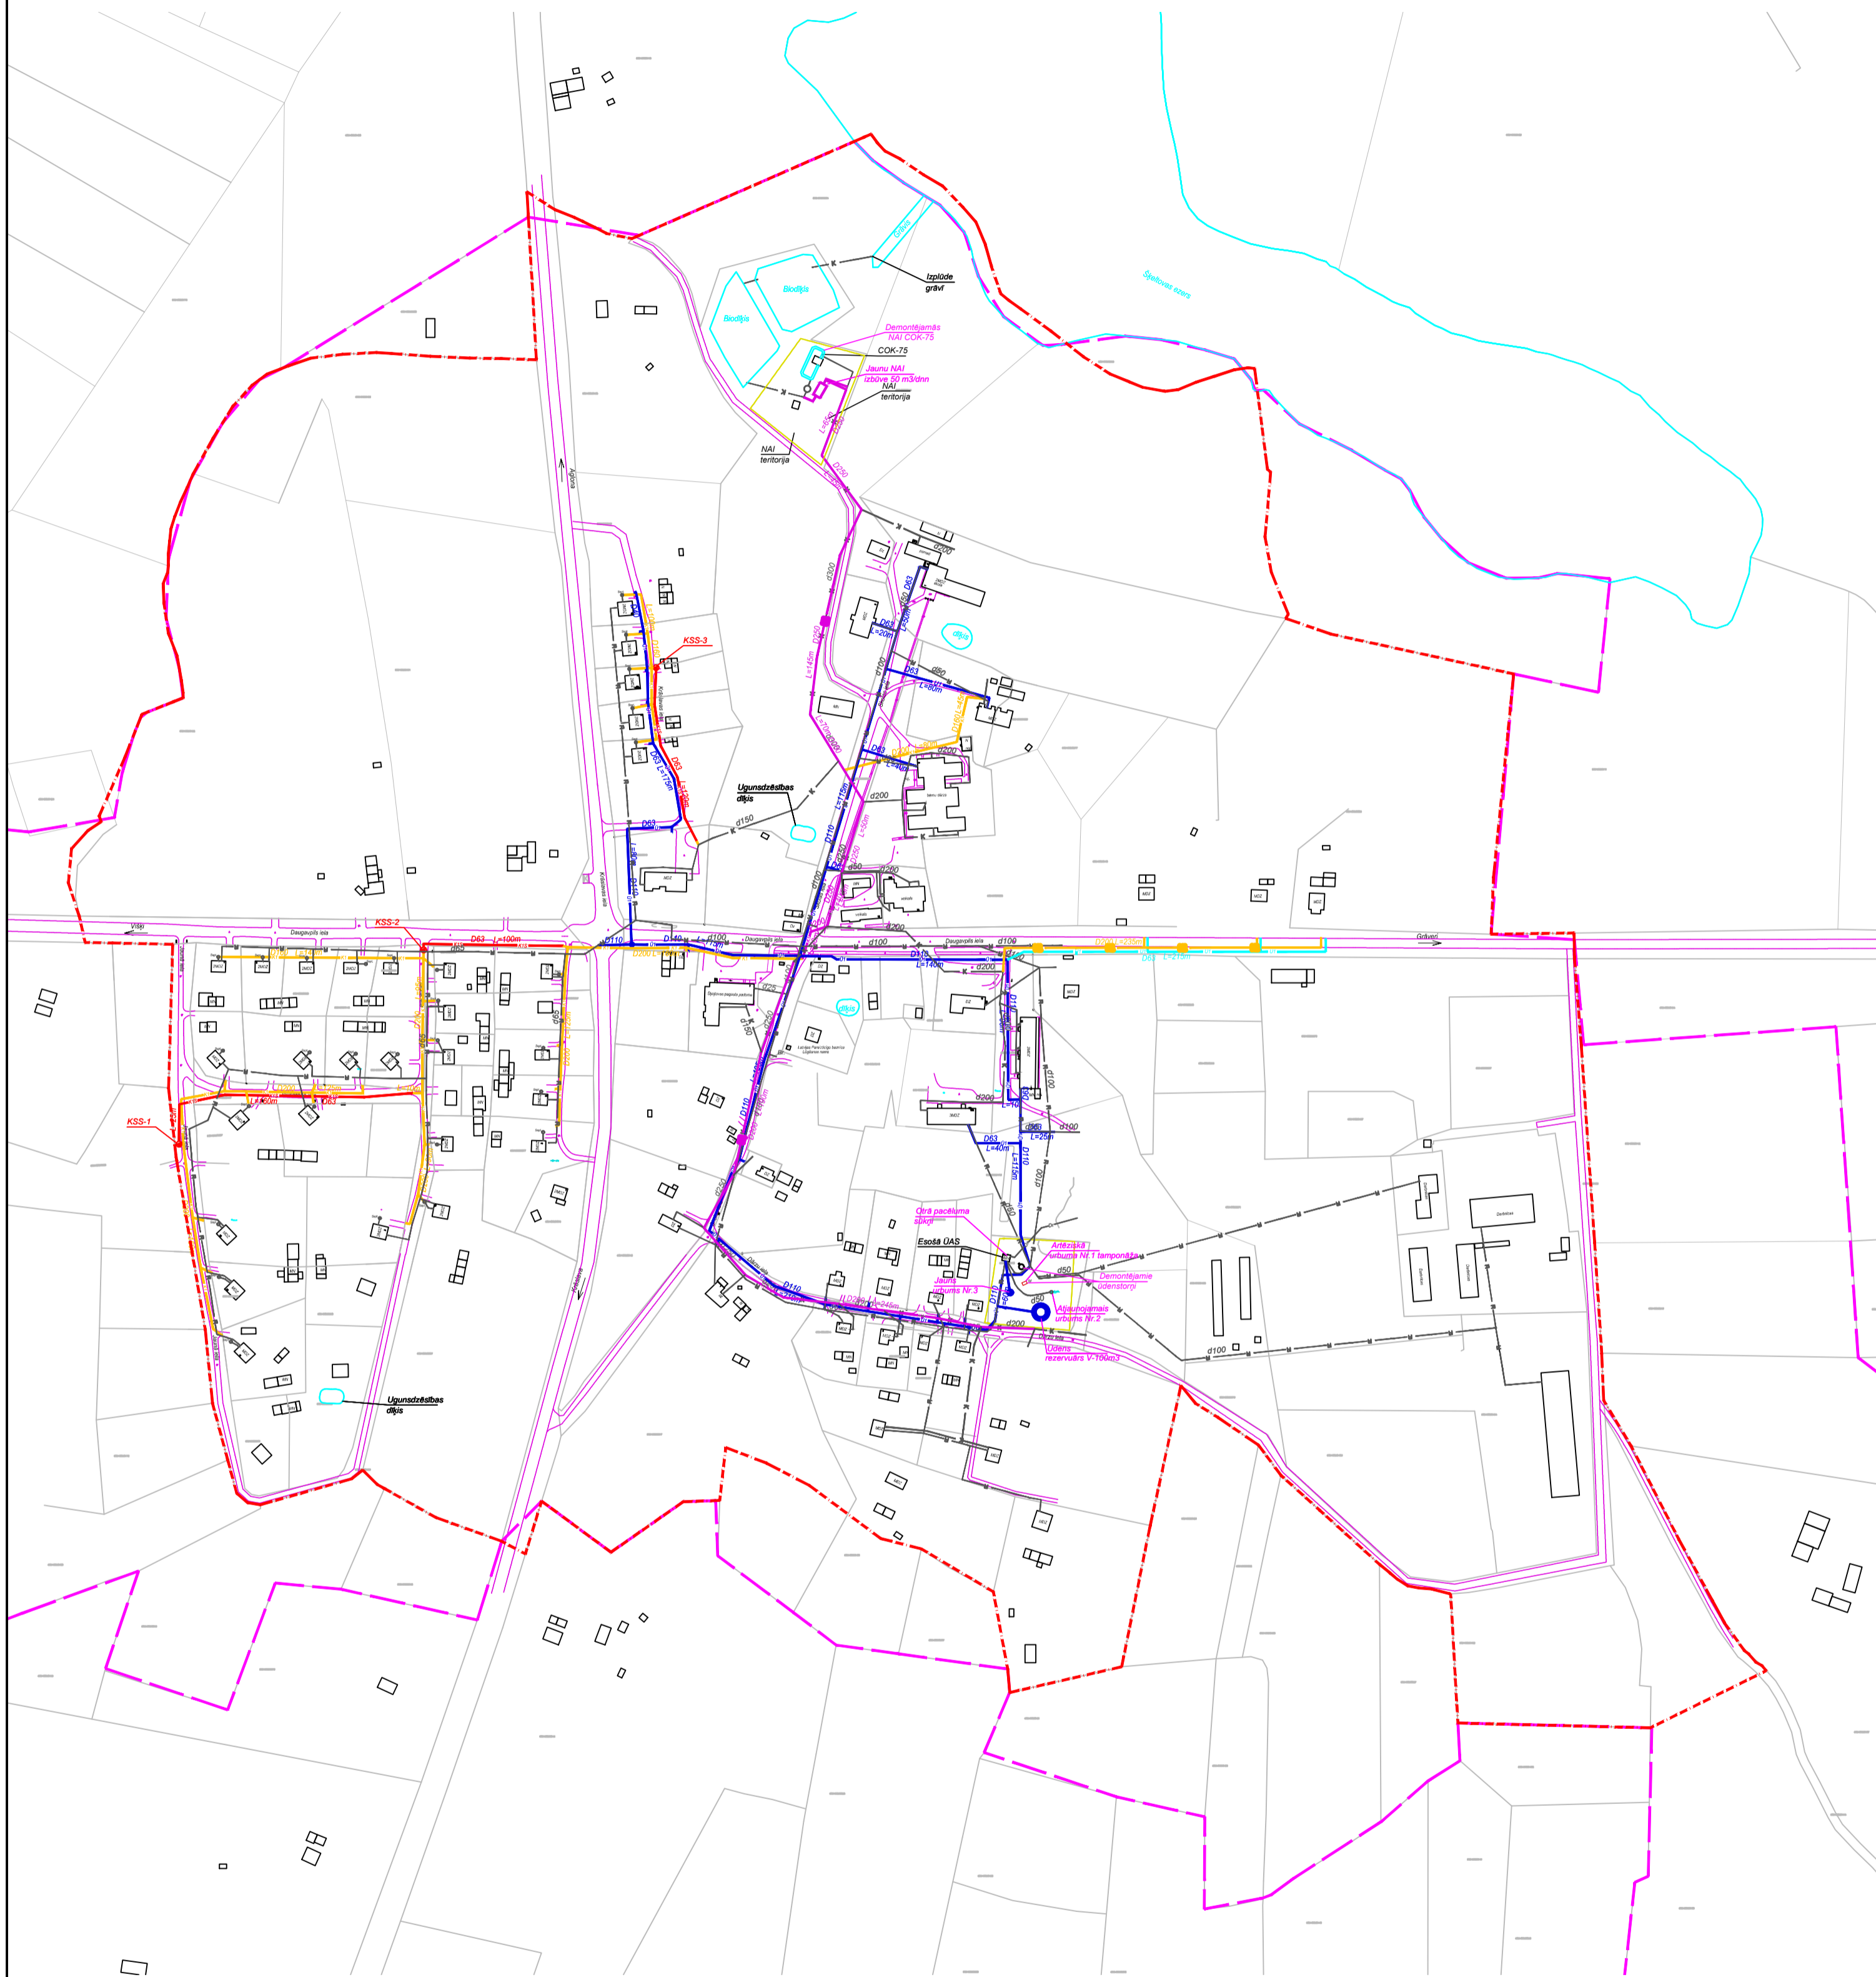

**Pieņemtie apzīmējumi**

Apzīmējums	Skaidrojums
Ø	Esotais ūdensvads
K	Esotā pašteses kanalizācija
Ør	Rekonstrējamo ūdensvads
Øi	Paplāšināmais ūdensvads
Kr	Rekonstrējamā kanalizācija
K1	Plānotā kanalizācija
K1s	Plānotais spiedvads
KSS-1	Plānotā kanalizācijas sākotnējā stacija
--- ---	Projekta teritorijas robeža
---	Ciema robeža

**APSTIPRINĀTS** ar Aglonas novada domes 20... gada lēmumu Protokols Nr. SAISTOŠIE NOTEIKUMI Nr. Aglonas novada pašvaldības domes priekšsēdētājs

**Pasūtītājs:** Aglonas novada dome  
**Adrese:** Somersetas iela 34, Aglona, LV-5304; Tālr., 65324573; fakss 65324573; e-pasts: padome@aglona.lv  
**Izstrādātājs:** SIA Ķemers Business and Law Company

**KBLC**  
 Ķemers Business and Law Company  
**Adrese:** Murdu iela 19A, Salacgrīva, Salacgrīvas novads, LV-4033

Izstr.vad.	I.Valaine
Izstrādāja	I.Gleizde

<b>Objekts:</b> Aglonas novada teritorijas plānojums 2013.-2025.gadam	<b>Stadija</b> TP
	Mērogs
<b>AGLONAS NOVADS</b> Ūdenssaimniecības attīstība Aglonas novada Šķeltovas ciemā shēma	<b>Lapa</b> GP-12
	<b>Lapas</b> 18

