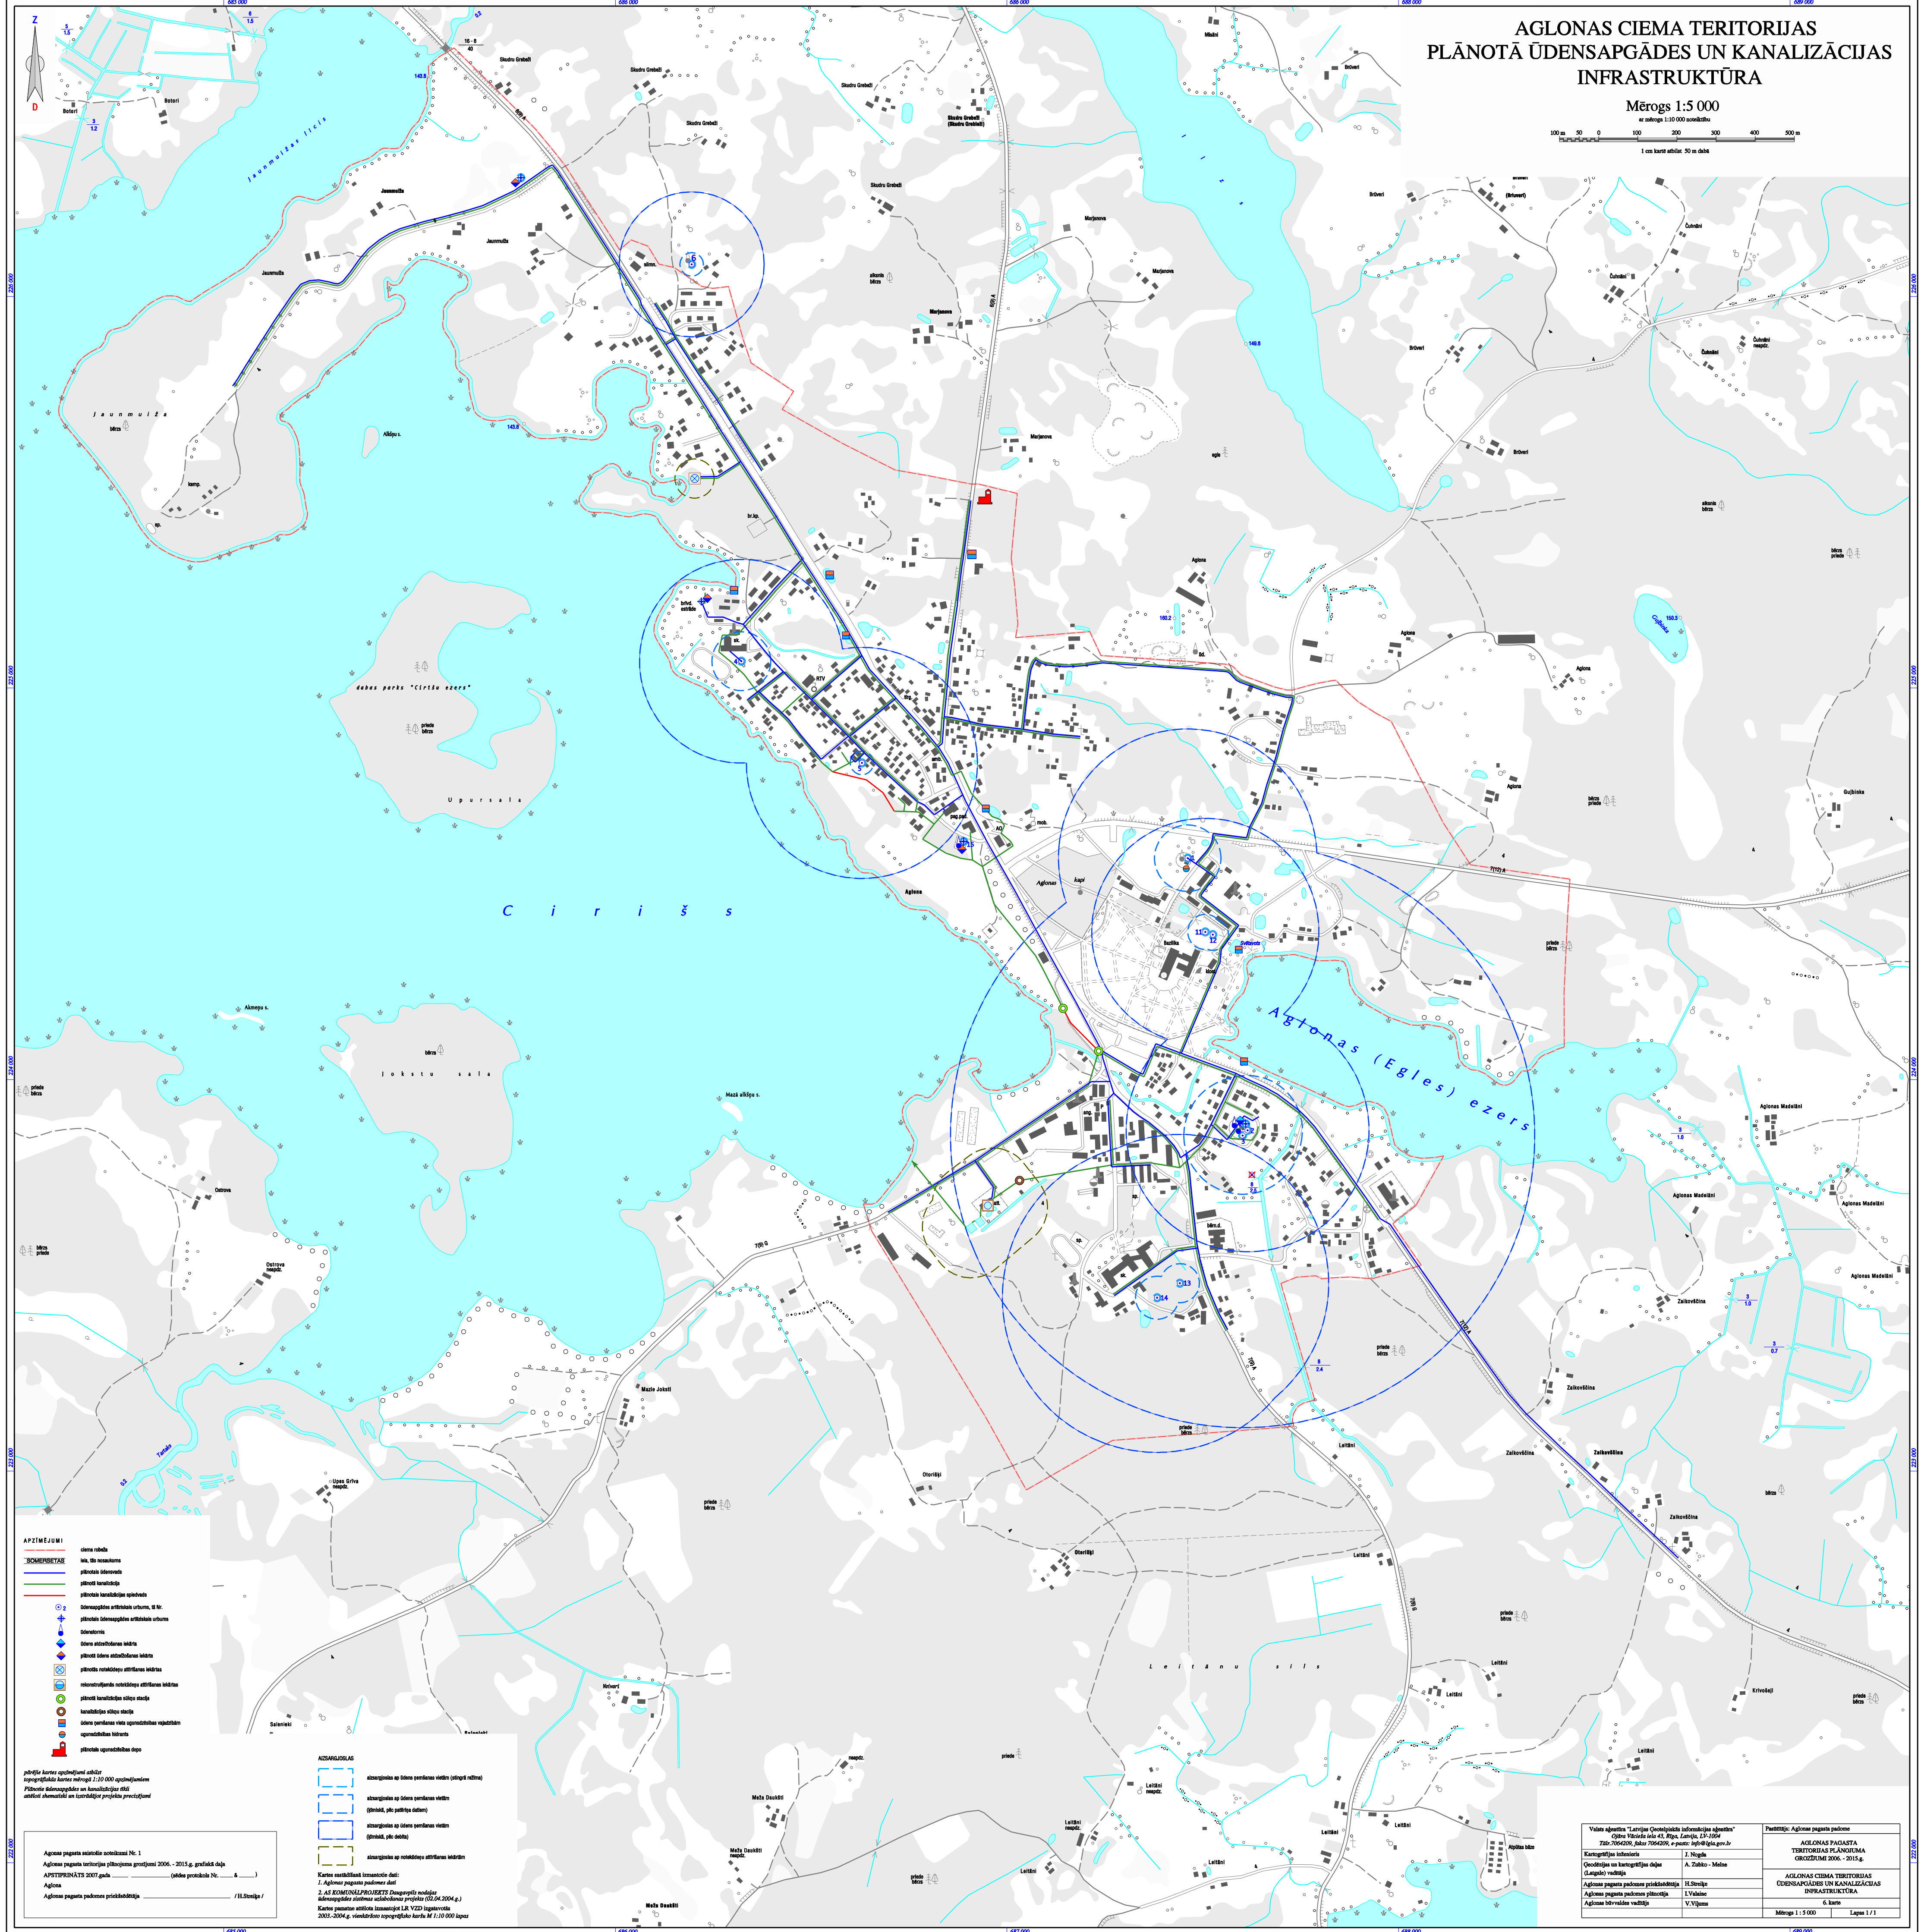
AGLONAS CIEMA TERITORIJAS
PLĀNOTĀ ŪDENSAPGĀDES UN KANALIZĀCIJAS
INFRASTRUKTŪRA
Mērogs 1:5 000
ar mēroga 1:10 000 noteiktību
100 m 50 0 100 200 300 400 500 m
1 cm kartē atbilst 50 m dabā
APZĪMĒJUMI
ciema robeža
SOMERSETAS
iela, tās nosaukums
plānotais ūdensvads
plānotā kanalizācija
plānotais kanalizācijas spiedvads
2
ūdensapgādes artēziskais urbums, tā Nr.
plānotais ūdensapgādes artēziskais urbums
ūdenstornis
ūdens atdzelzošanas iekārta
plānotā ūdens atdzelzošanas iekārta
plānotās notekūdeņu attīrīšanas iekārtas
rekonstruējamās notekūdeņu attīrīšanas iekārtas
plānotā kanalizācijas sūkņu stacija
kanalizācijas sūkņu stacija
ūdens ņemšanas vieta ugunsdzēsības vajadzībām
ugunsdzēsības hidrants
plānotais ugunsdzēsības depo
pārējie kartes apzīmējumi atbilst topogrāfiskās kartes mērogā 1:10 000 apzīmējumiem
Plānotie ūdensapgādes un kanalizācijas tīkli attēloti shematiski un izstrādājot projektu precizējami
AIZSARGJOSLAS
aizsargjoslas ap ūdens ņemšanas vietām (stingrā režīma)
aizsargjoslas ap ūdens ņemšanas vietām (ķīmiskā, pēc patēriņa datiem)
aizsargjoslas ap ūdens ņemšanas vietām (ķīmiskā, pēc debita)
aizsargjoslas ap notekūdeņu attīrīšanas iekārtām
Kartes sastādīšanā izmantotie dati:
1. Aglonas pagasta padomes dati
2. AS KOMUNĀLPROJEKTS Daugavpils nodaļas ūdensapgādes sistēmas uzlabošanas projekts (02.04.2004.g.)
Kartes pamatne attēlota izmantojot LR VZD izgatavotās 2003.-2004.g. vienkāršoto topogrāfisko karšu M 1:10 000 lapas
Agonas pagasta saistošie noteikumi Nr. 1
Aglonas pagasta teritorijas plānojuma grozījumi 2006. - 2015.g. grafiskā daļa
APSTIPRINĀTS 2007.gada ____ ________ (sēdes protokols Nr. ____ & ____ )
Aglona
Aglonas pagasta padomes priekšsēdētāja ____________ / H.Streiķe /
Valsts aģentūra "Latvijas Ģeotelpiskās informācijas aģentūra"
Ojāra Vācieša iela 43, Rīga, Latvija, LV-1004
Tālr.7064209, fakss 7064209, e-pasts: info@lgia.gov.lv
Kartogrāfijas inženieris | J. Nogda
Ģeodēzijas un kartogrāfijas daļas (Latgale) vadītāja | A. Zubko - Melne
Aglonas pagasta padomes priekšsēdētāja | H.Streiķe
Aglonas pagasta padomes plānotāja | I.Valaine
Aglonas būvvaldes vadītājs | V.Viļums
Pasūtītājs: Aglonas pagasta padome
AGLONAS PAGASTA TERITORIJAS PLĀNOJUMA GROZĪJUMI 2006. - 2015.g.
AGLONAS CIEMA TERITORIJAS ŪDENSAPGĀDES UN KANALIZĀCIJAS INFRASTRUKTŪRA
6. karte
Mērogs 1 : 5 000
Lapas 1 / 1
Cirišs
Aglonas (Egles) ezers
Jaunmuižas līcis
Jaunmuiža
dabas parks "Cirīšu ezers"
Upursala
Joksti sala
Leitānu sils
Aglona
Bazilika
Svētavots
Skudru Grebeži
Marjanova
Brūveri
Čuhnāni
Gulbinka
Aglonas Madelāni
Zaikovščina
Leitāni
Otoriški
Ostrova
Mazie Joksti
Meža Daukšti
Krivošeji
Atpūtas bāze