


GRĀVERU PAGASTA
TERITORIJAS PLĀNOJUMS 2009 - 2021
GRĀVERU CIEMA
PAŠREIZĒJĀ TERITORIJAS IZMANTOŠANA

M 1 : 5 000

Kartes mēroga noteiktība M 1:10 000

300 150 0 300 Metri

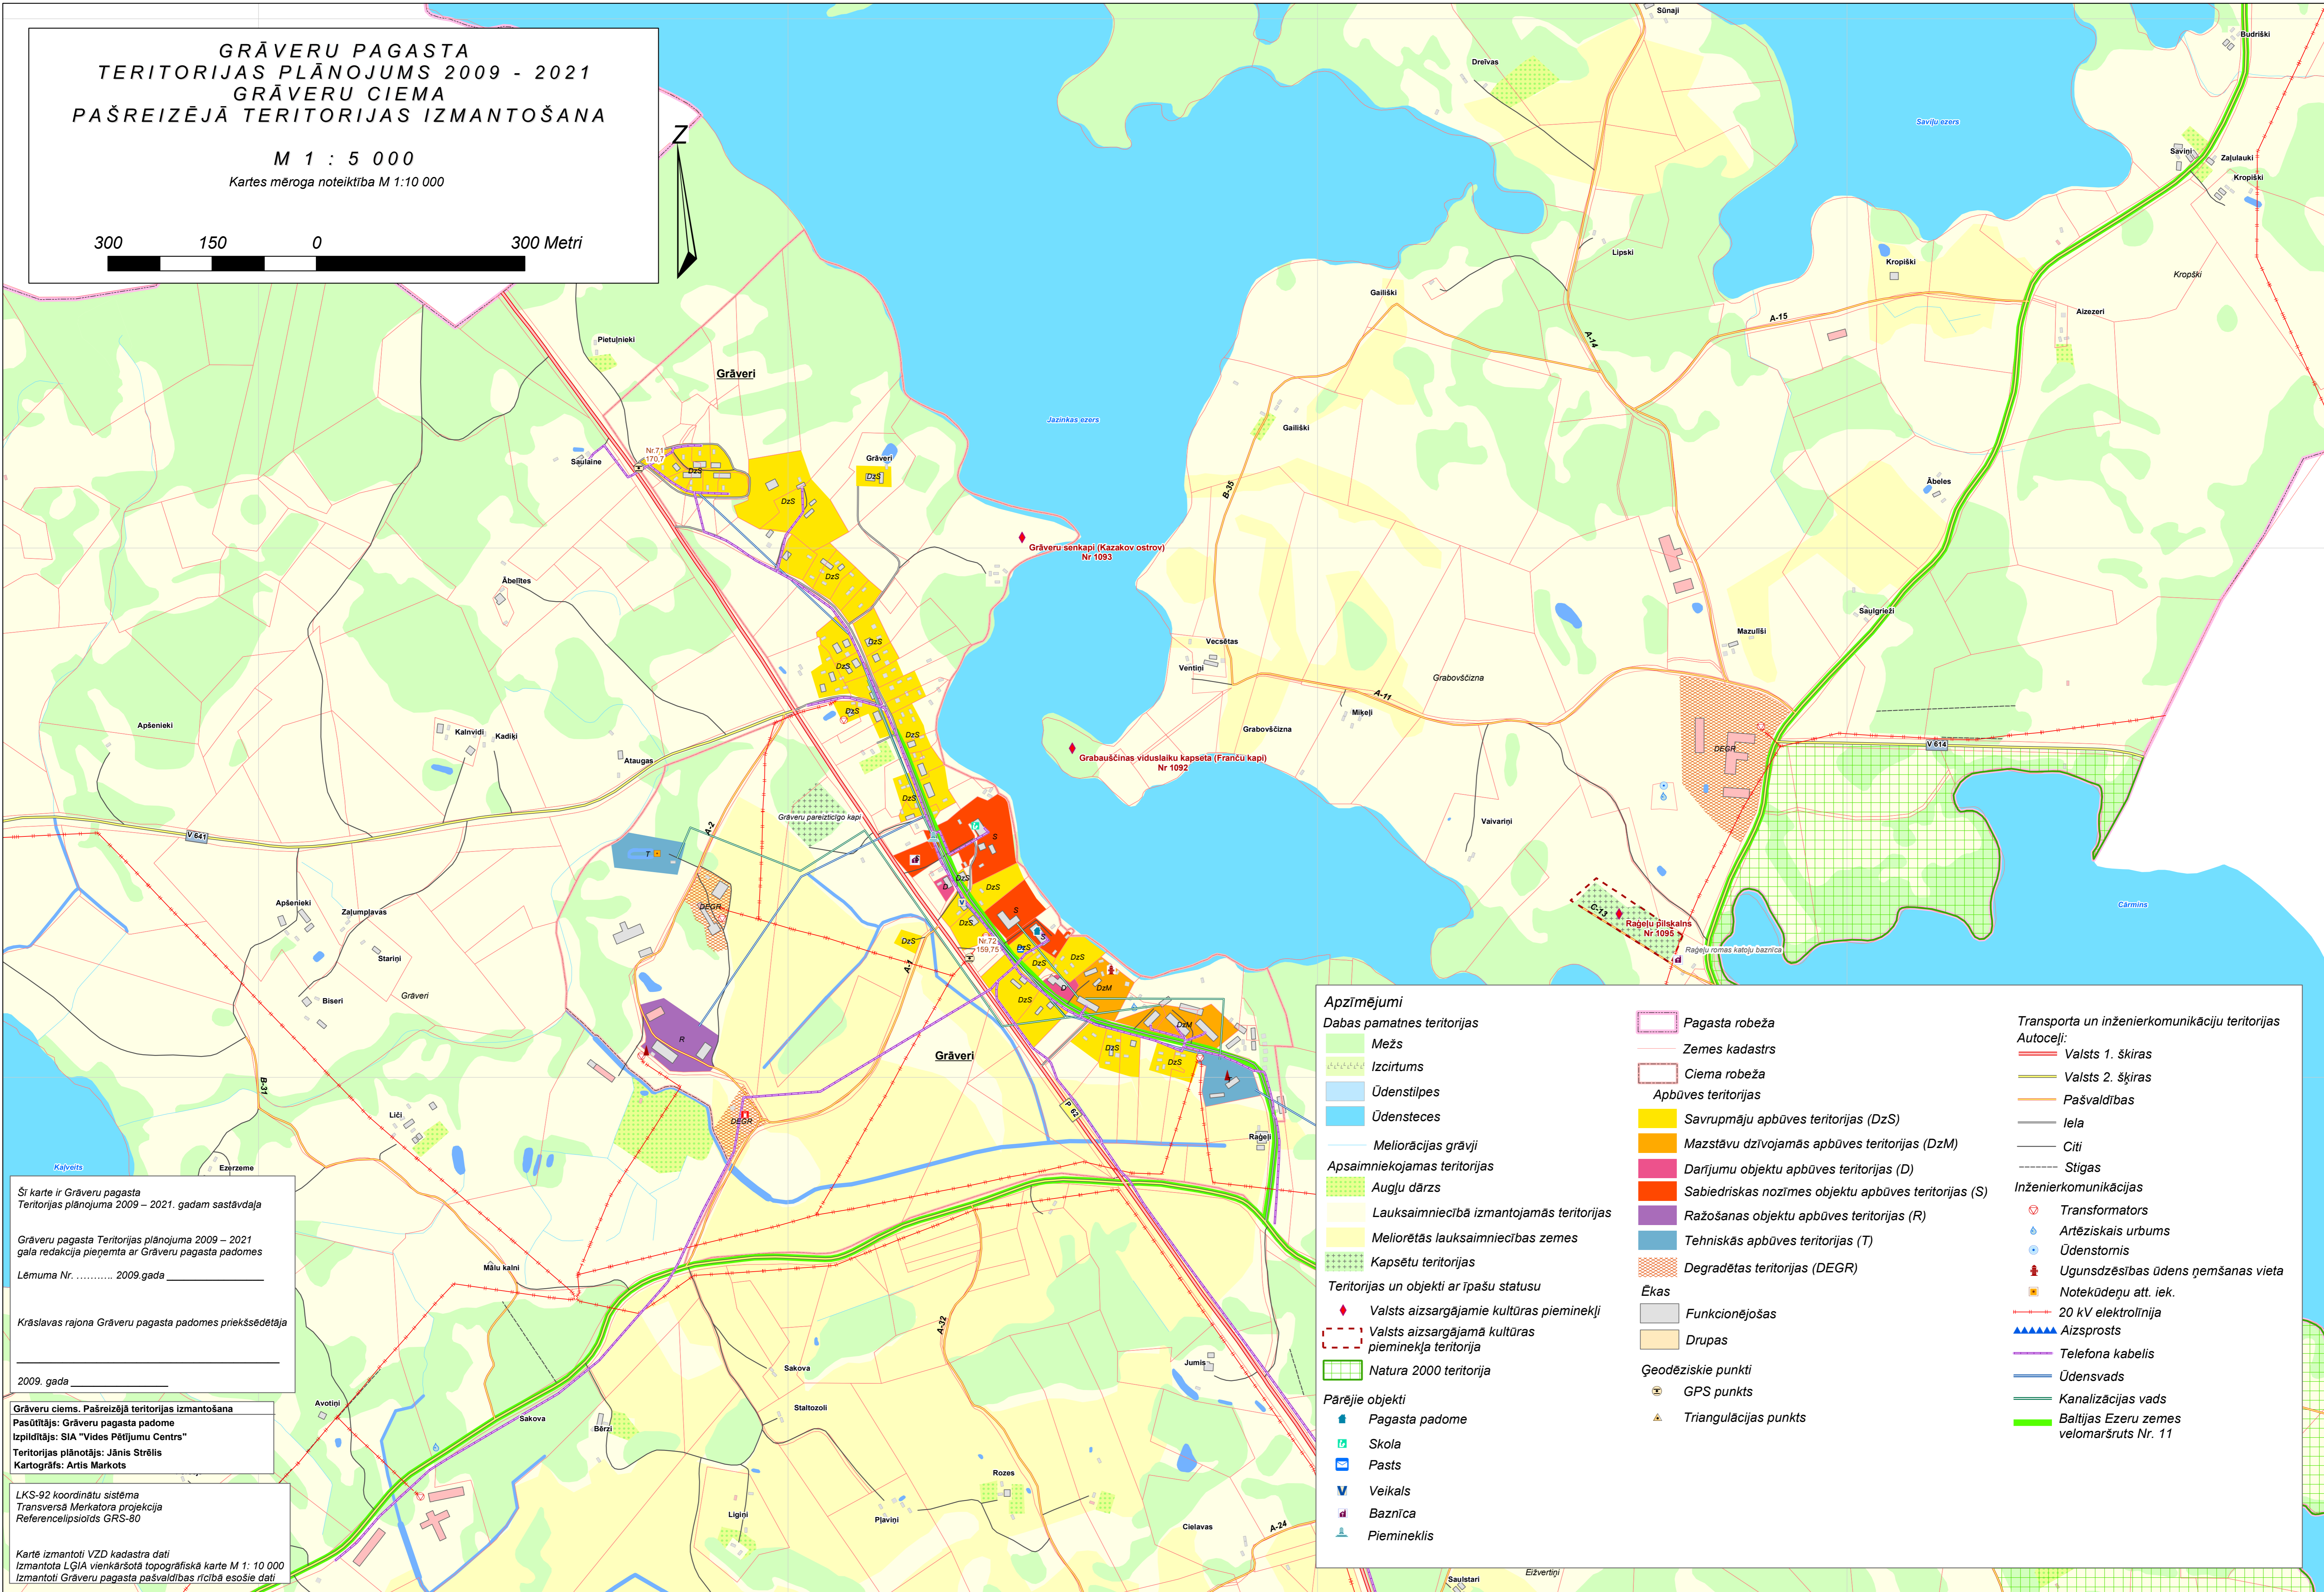

Šī karte ir Grāveru pagasta Teritorijas plānojuma 2009 – 2021. gadam sastāvdaļa

Grāveru pagasta Teritorijas plānojuma 2009 – 2021 gada redakcija pieņemta ar Grāveru pagasta padomes Lēmuma Nr. 2009. gada

Krāslavas rajona Grāveru pagasta padomes priekšsēdētāja

2009. gada

Grāveru ciems. Pašreizējā teritorijas izmantošana
Pasūtītājs: Grāveru pagasta padome
Izplīdītājs: SIA "Vides Pētījumu Centrs"
Teritorijas plānotājs: Jānis Strēlis
Kartogrāfs: Artis Markots

LKS-92 koordinātu sistēma
Transversā Merkatora projekcija
Referencelpioids GRS-80

Kartē izmantoti VZD kadastra dati
Izmantota LĢIA vienkāršotā topogrāfiskā karte M 1: 10 000
Izmantoti Grāveru pagasta pašvaldības rīcībā esošie dati

Apzīmējumi	
Dabas pamatnes teritorijas	
Mežs	
Izcirtums	
Ūdenstilpes	
Ūdenstece	
Meliorācijas grāvji	
Apsaimniekojamās teritorijas	
Augļu dārzs	
Lauksaimniecībā izmantojamās teritorijas	
Melioretās lauksaimniecības zemes	
Kapsētu teritorijas	
Teritorijas un objekti ar īpašu statusu	
Valsts aizsargājami kultūras pieminekļi	
Valsts aizsargājamā kultūras pieminekļa teritorija	
Natura 2000 teritorija	
Pārējie objekti	
Pagasta padome	
Skola	
Pasts	
Veikals	
Baznīca	
Piemineklis	
Ēkas	
Funkcionējošas	
Drupas	
Ģeodēziskie punkti	
GPS punkts	
Triangulācijas punkts	
Pagasta robeža	
Zemes kadastrs	
Ciema robeža	
Apbūves teritorijas	
Savrupmāju apbūves teritorijas (DzS)	
Mazstāvu dzīvojamās apbūves teritorijas (DzM)	
Darījumu objektu apbūves teritorijas (D)	
Sabiedriskas nozīmes objektu apbūves teritorijas (S)	
Ražošanas objektu apbūves teritorijas (R)	
Tehniskās apbūves teritorijas (T)	
Degradētas teritorijas (DEGR)	
Transporta un inženierkomunikāciju teritorijas	
Autoceļi:	
Valsts 1. šķiras	
Valsts 2. šķiras	
Pašvaldības	
Iela	
Citi	
Stigas	
Inženierkomunikācijas	
Transformators	
Artēziskais urbums	
Ūdenstornis	
Ugunsdzēsības ūdens ņemšanas vieta	
Notekūdeņu att. iek.	
20 kV elektrolīnija	
Aizsprosts	
Telefona kabelis	
Ūdensvads	
Kanalizācijas vads	
Baltijas Ezeru zemes velomaršruts Nr. 11	